


HAUTEUR SOUS PASSERELLE = 4.5M

TREUIL SOUS PASSERELLE

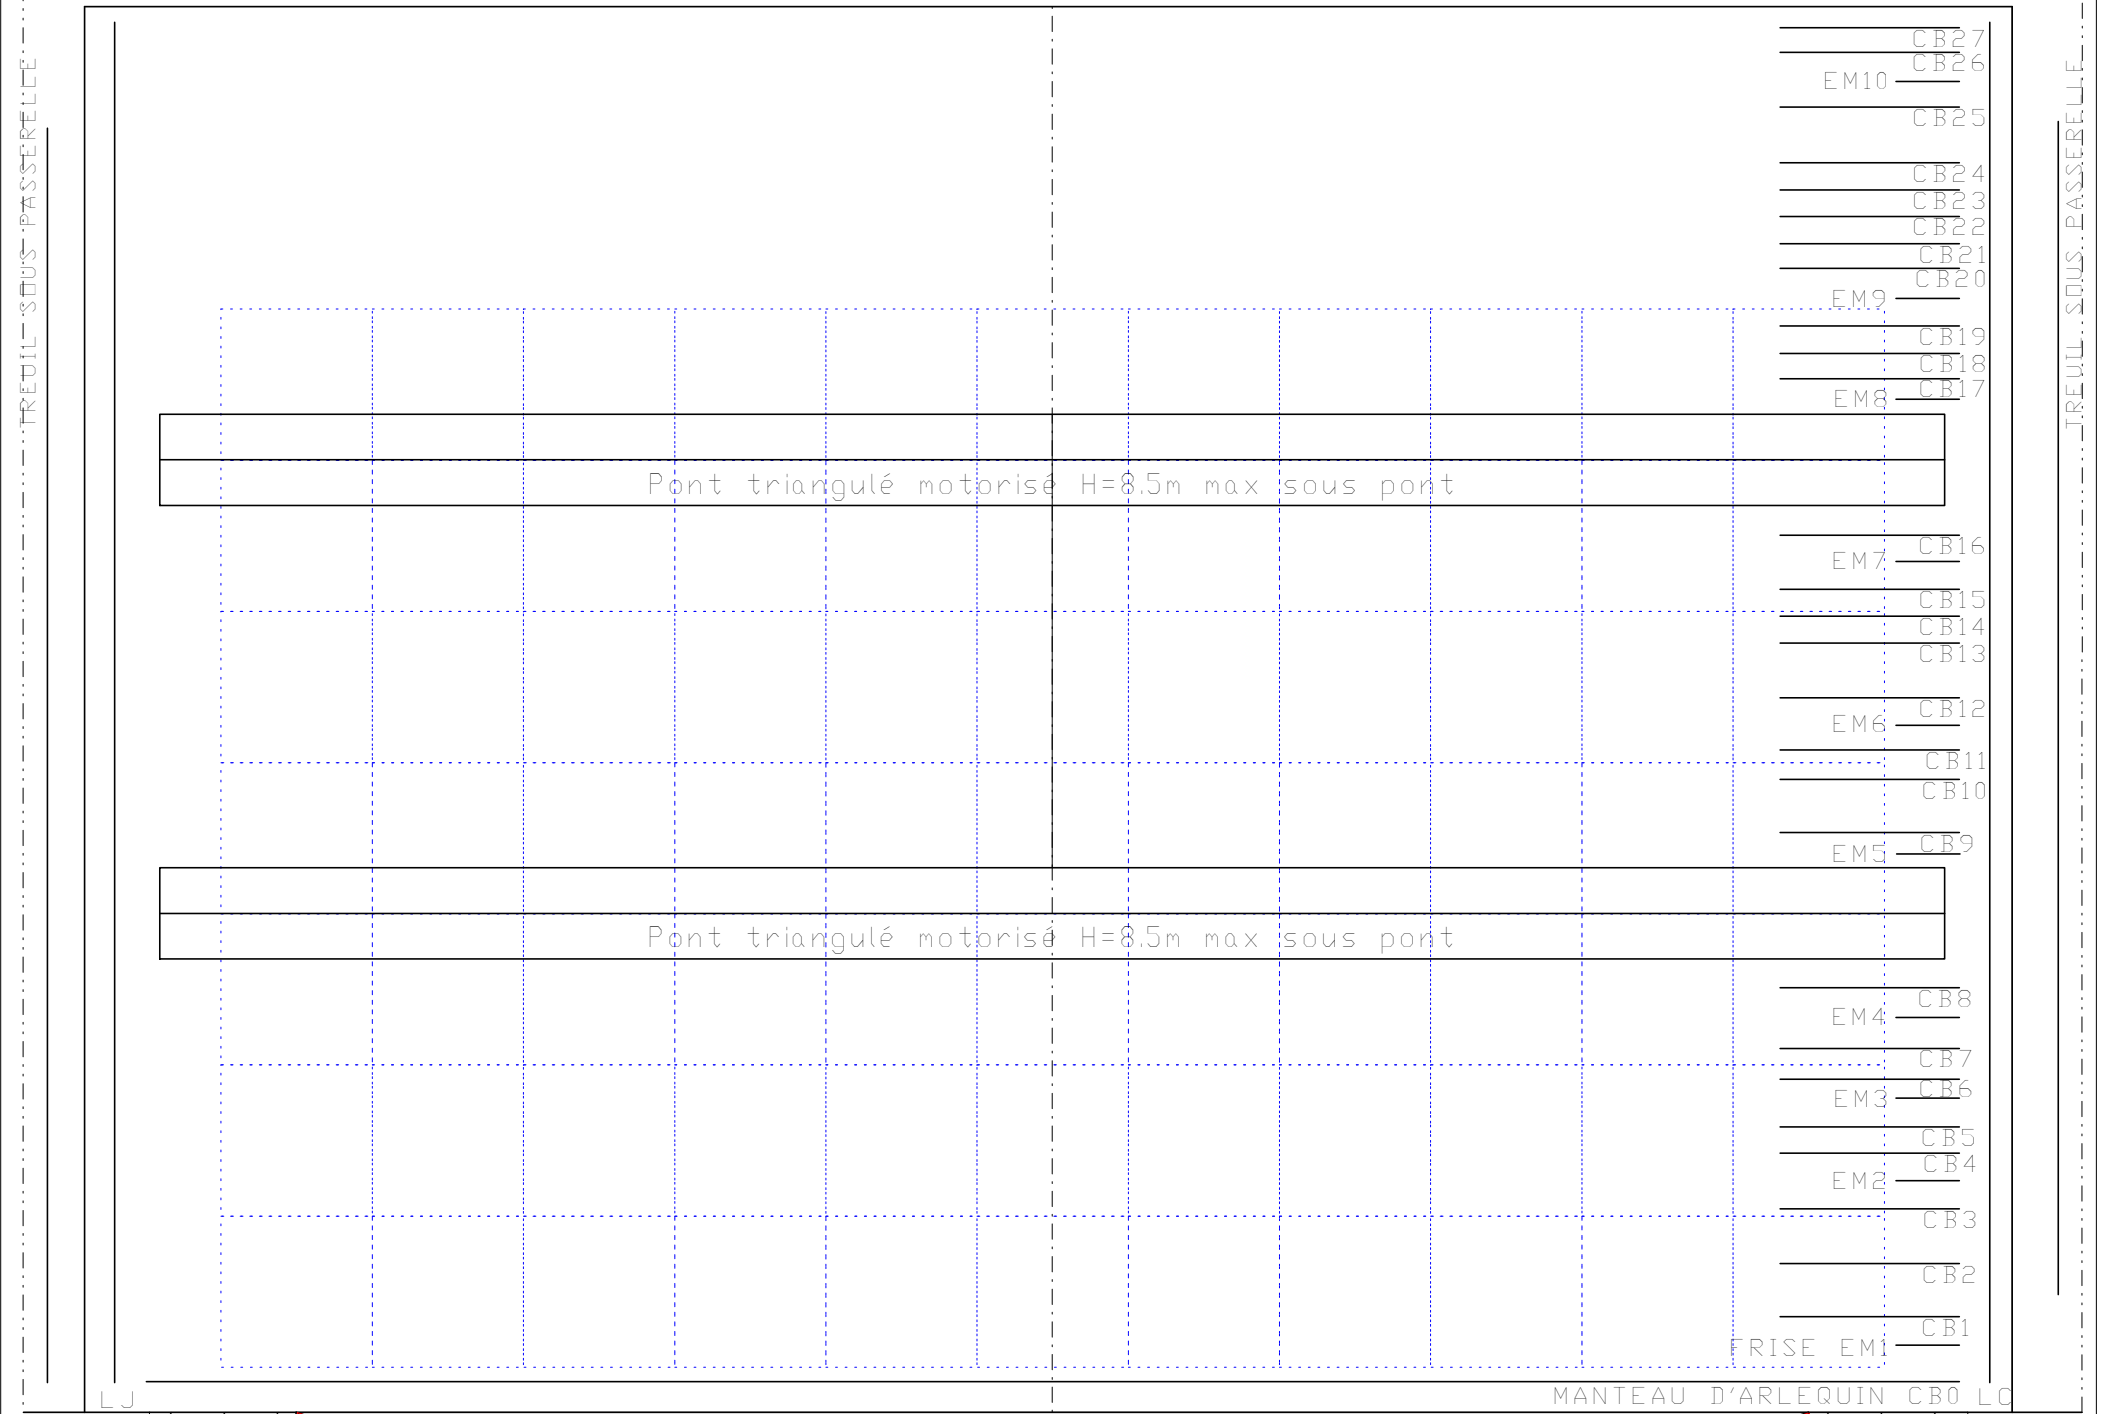

OUVERTURE DU CADRE 10M

NEZ DE SCENE

FOSSE D'ORCHESTRE

1ER RANG

# Théâtre d'Arles

Plan de masse plateau avec arrière-scène échelle 1/50ème mise à jour 01/12/2013