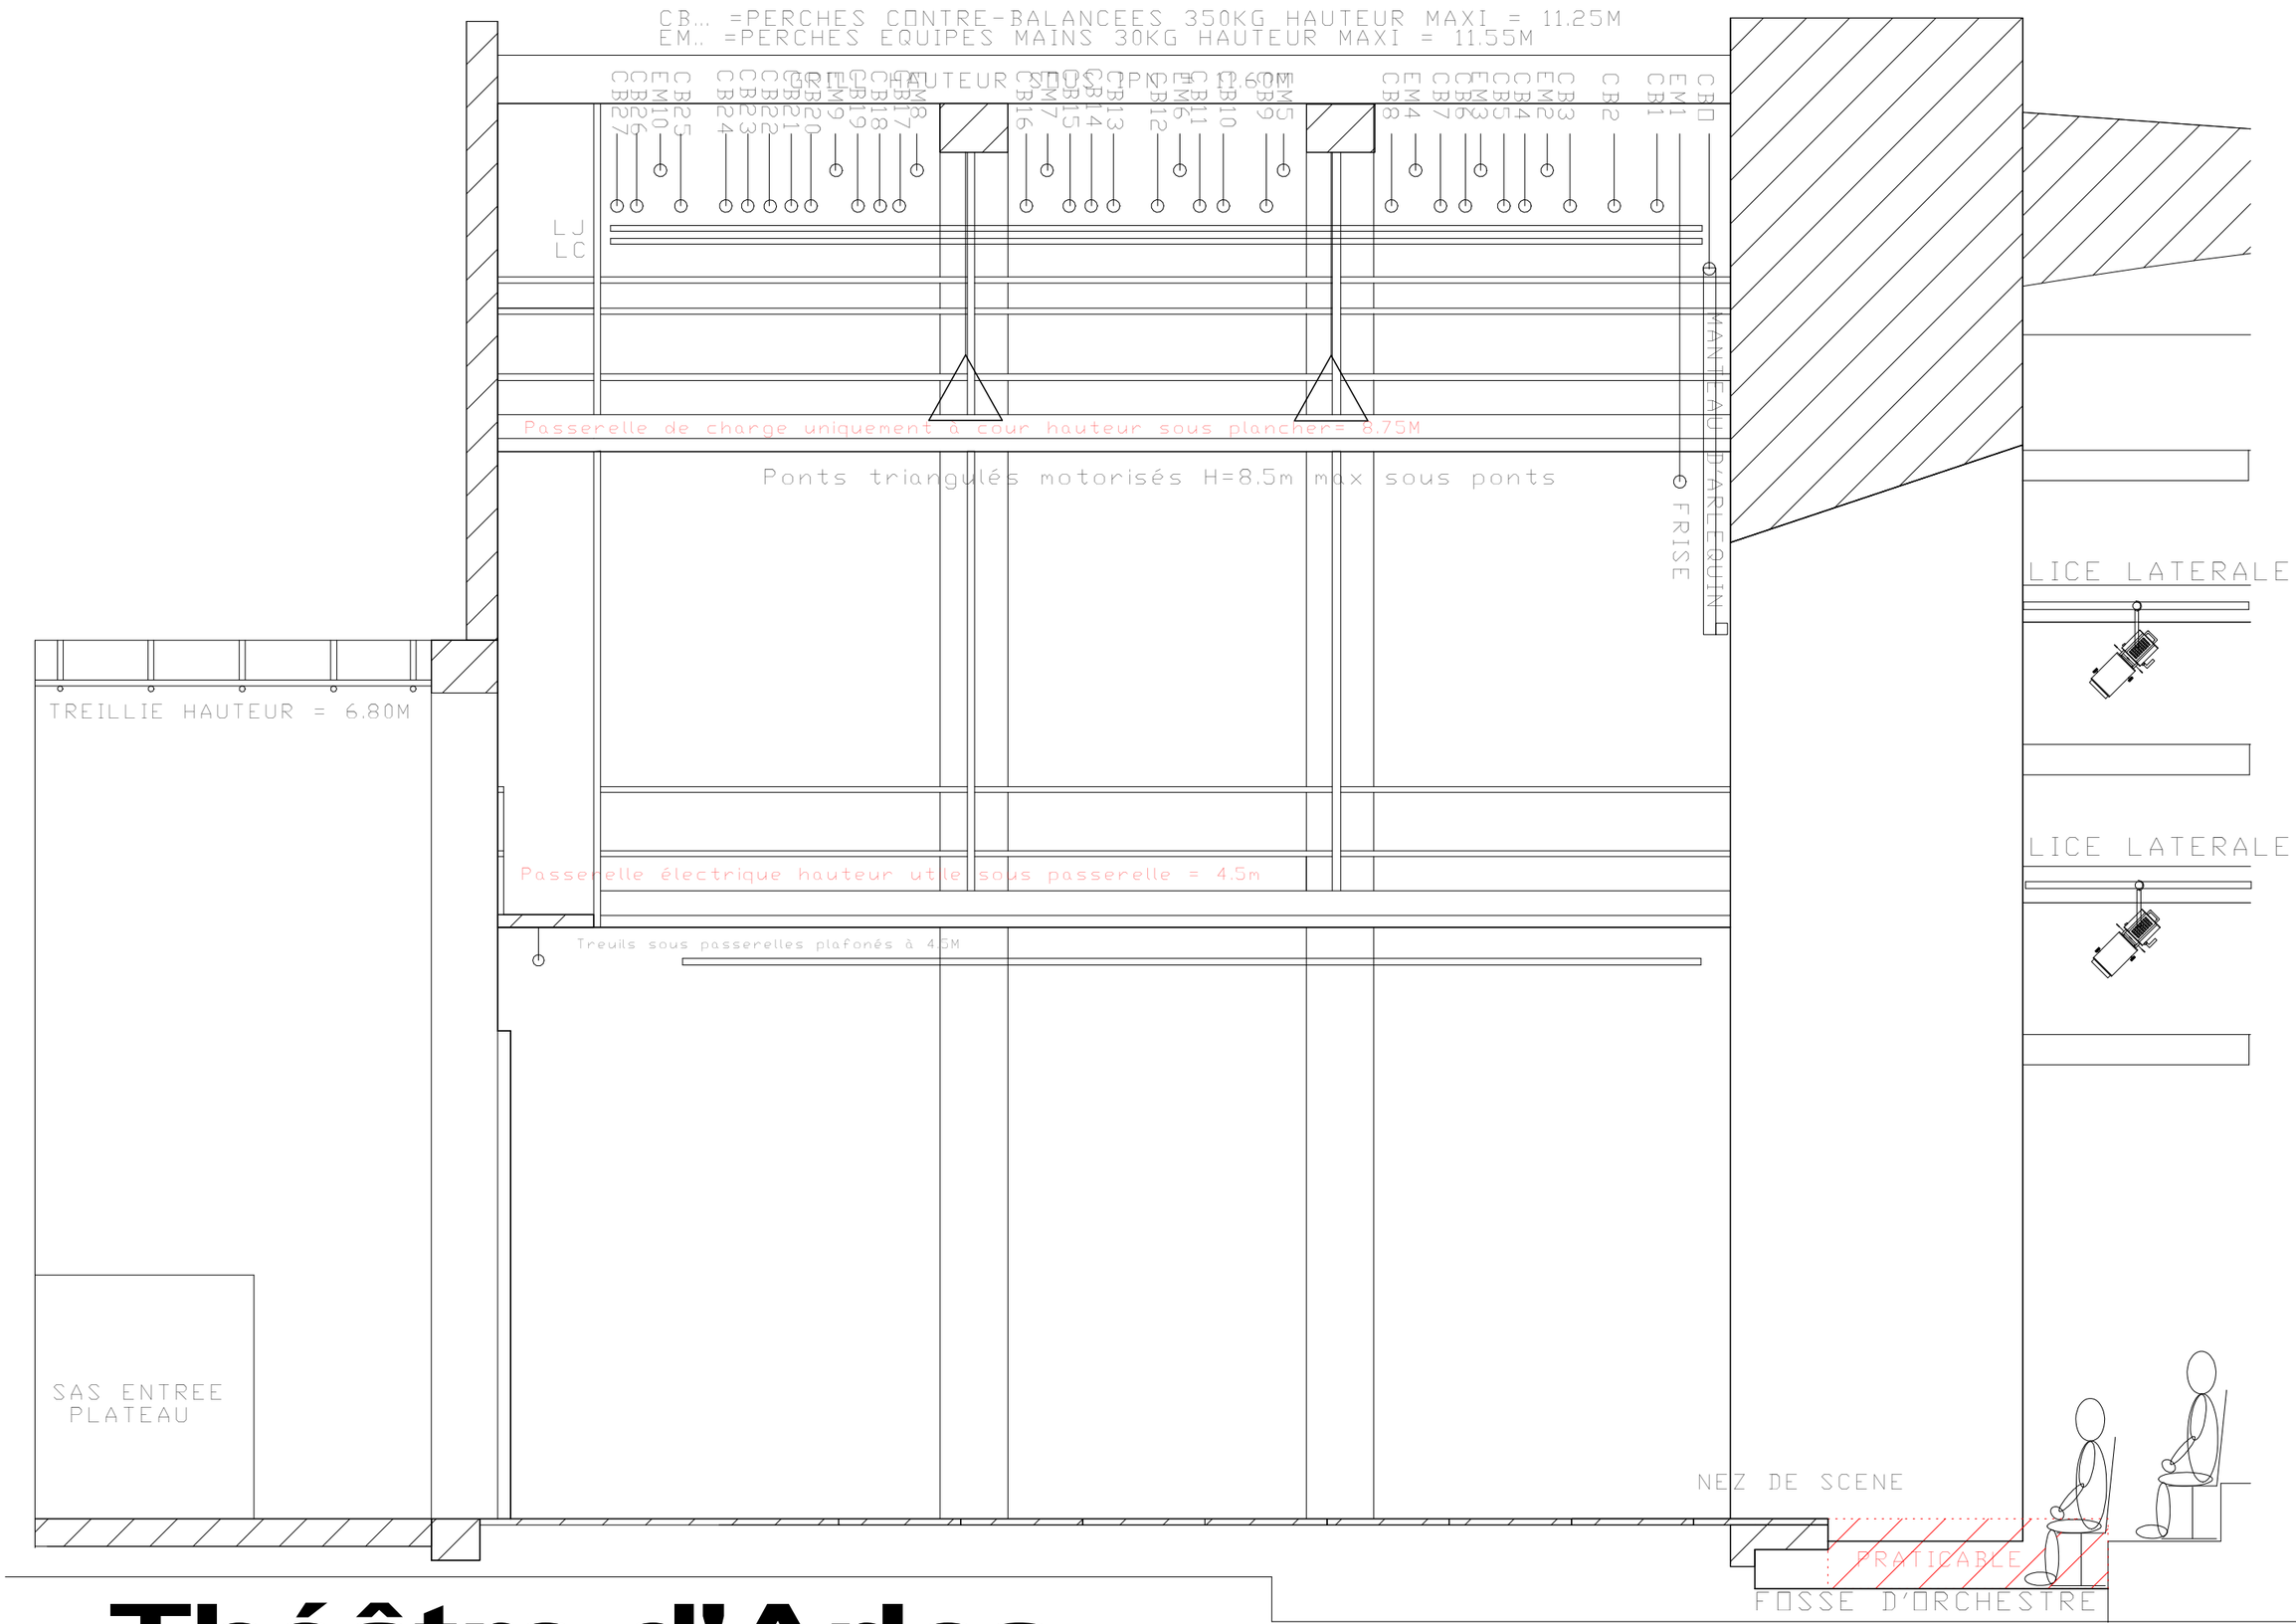

Théâtre d'Arles

Plan de coupe plateau échelle 1/50éme maj 1/12/2013