


Théâtre d'Arles

échelle 1/50ème mise à jour février 2020

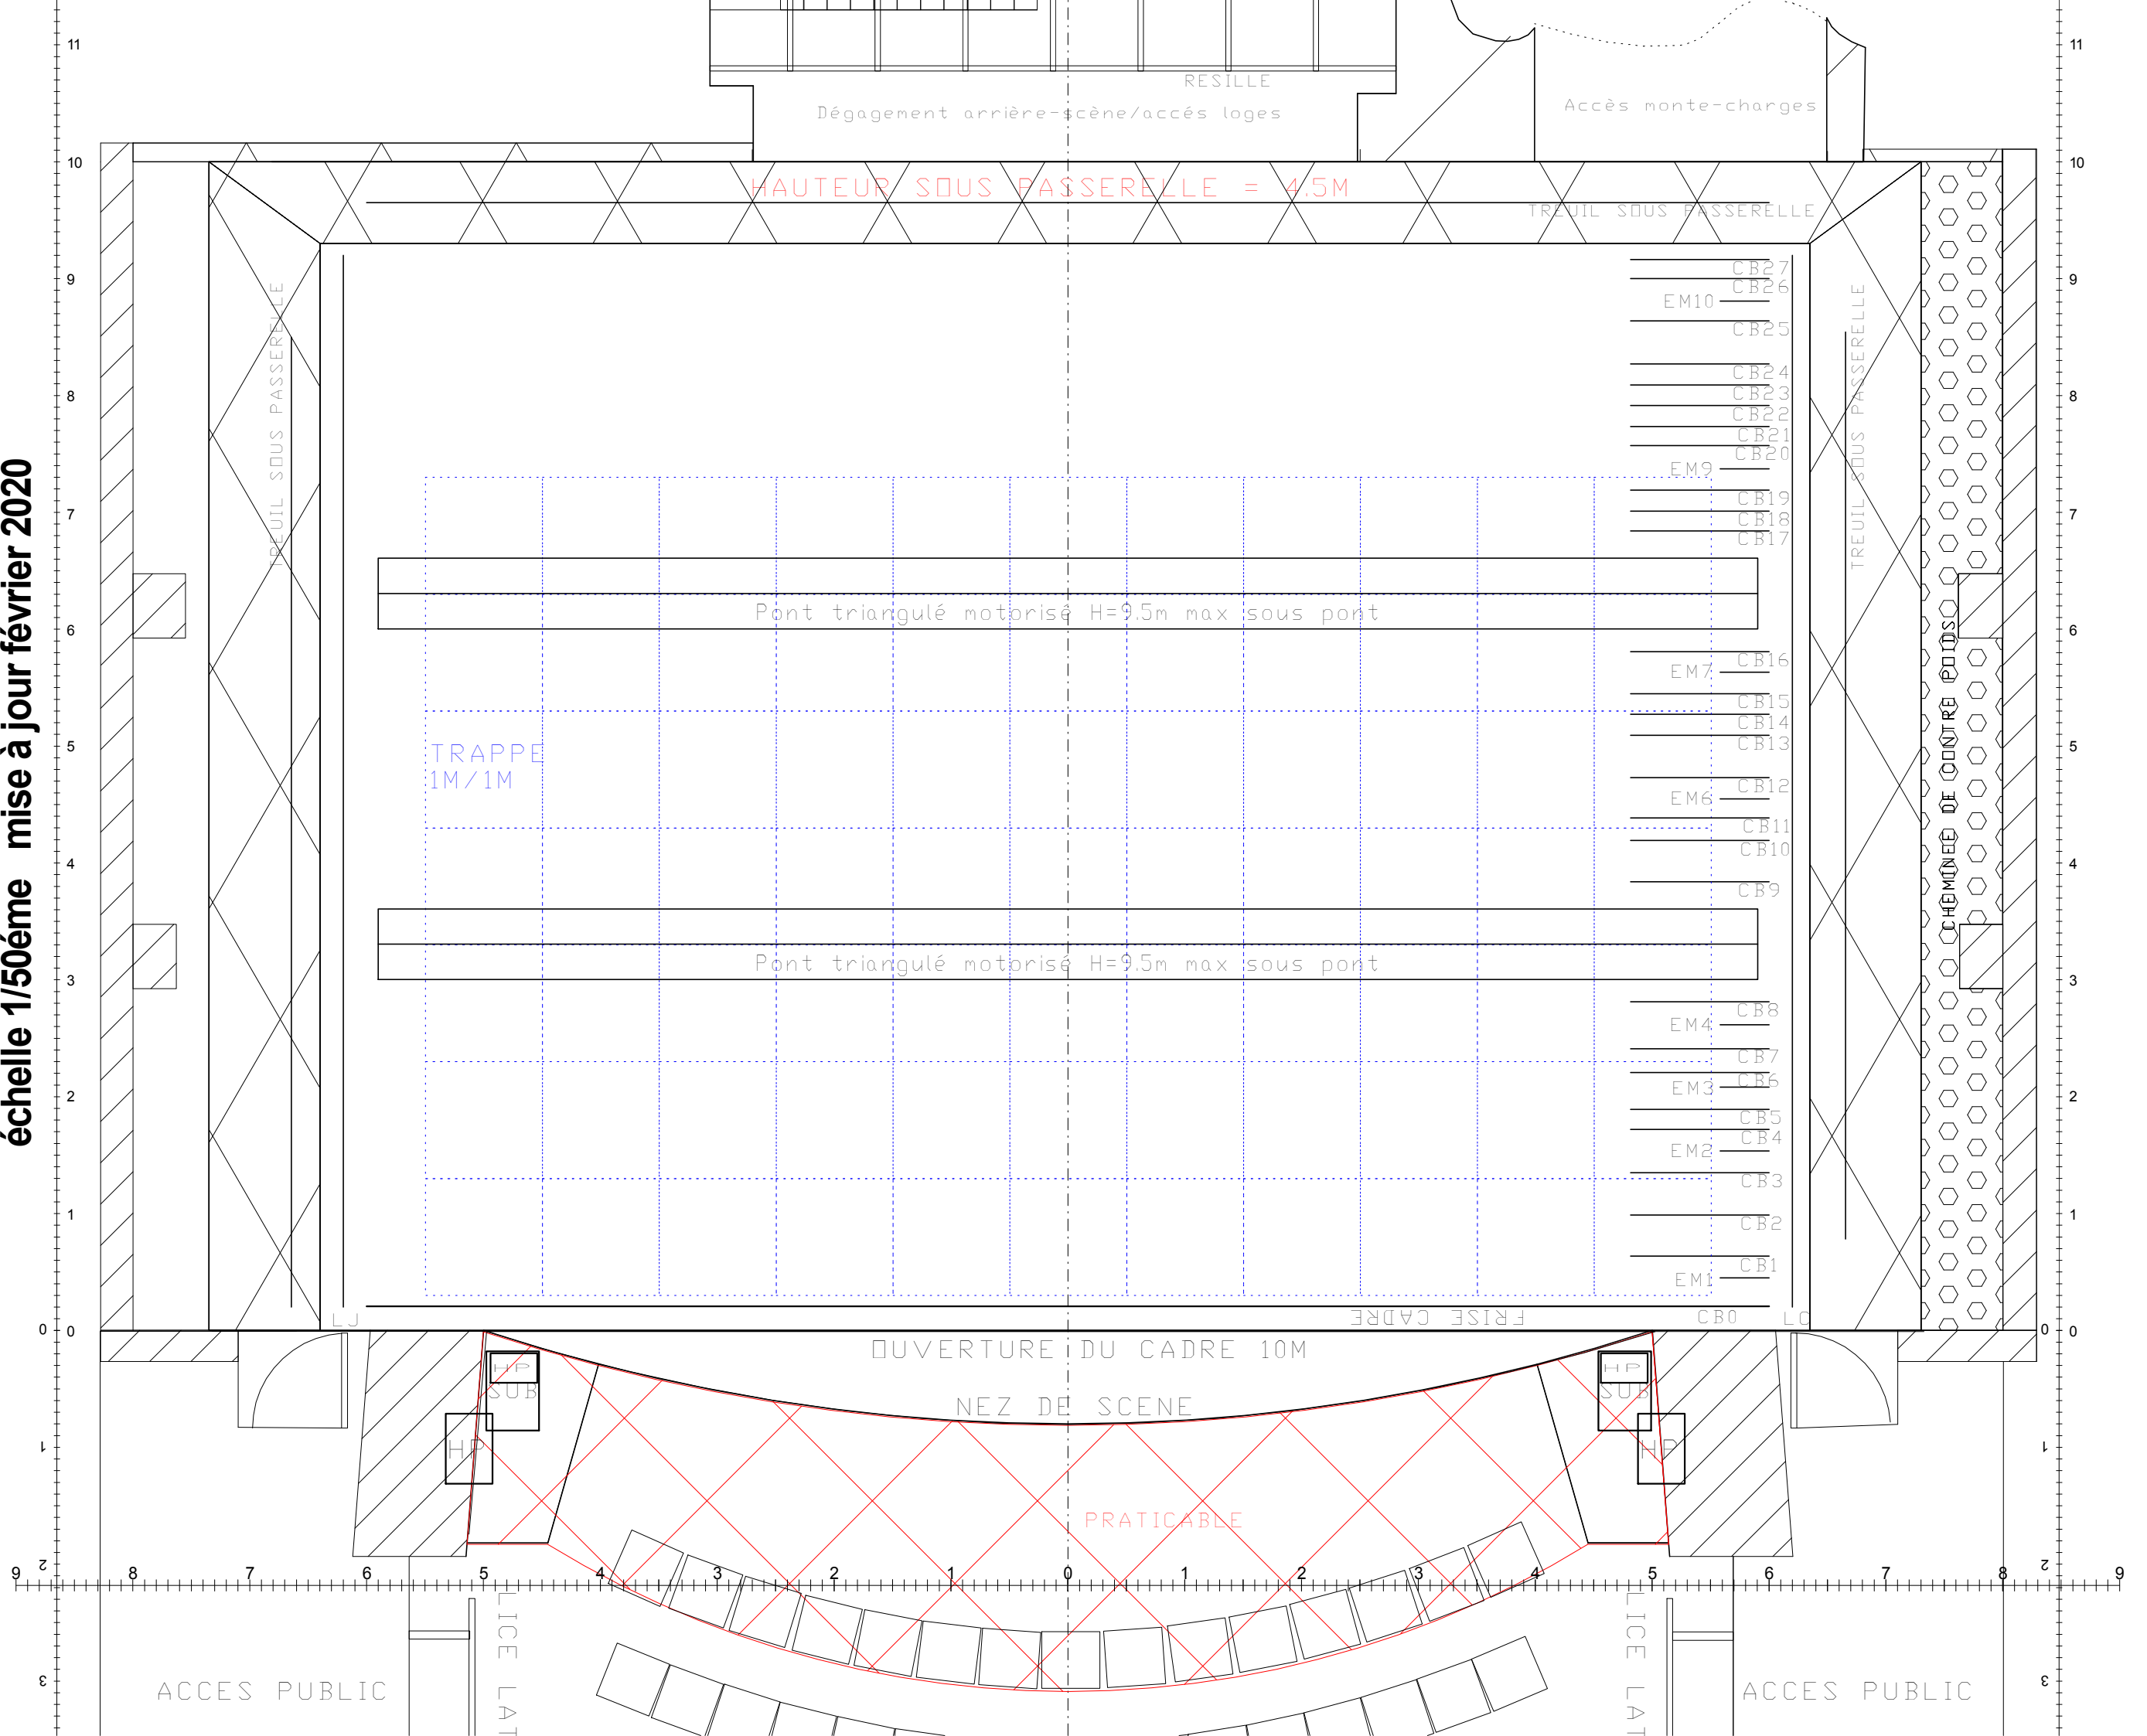

VUE DE DESSUS